


Modelo Aurora

Etapa 4: 116 m²



Primer Nivel

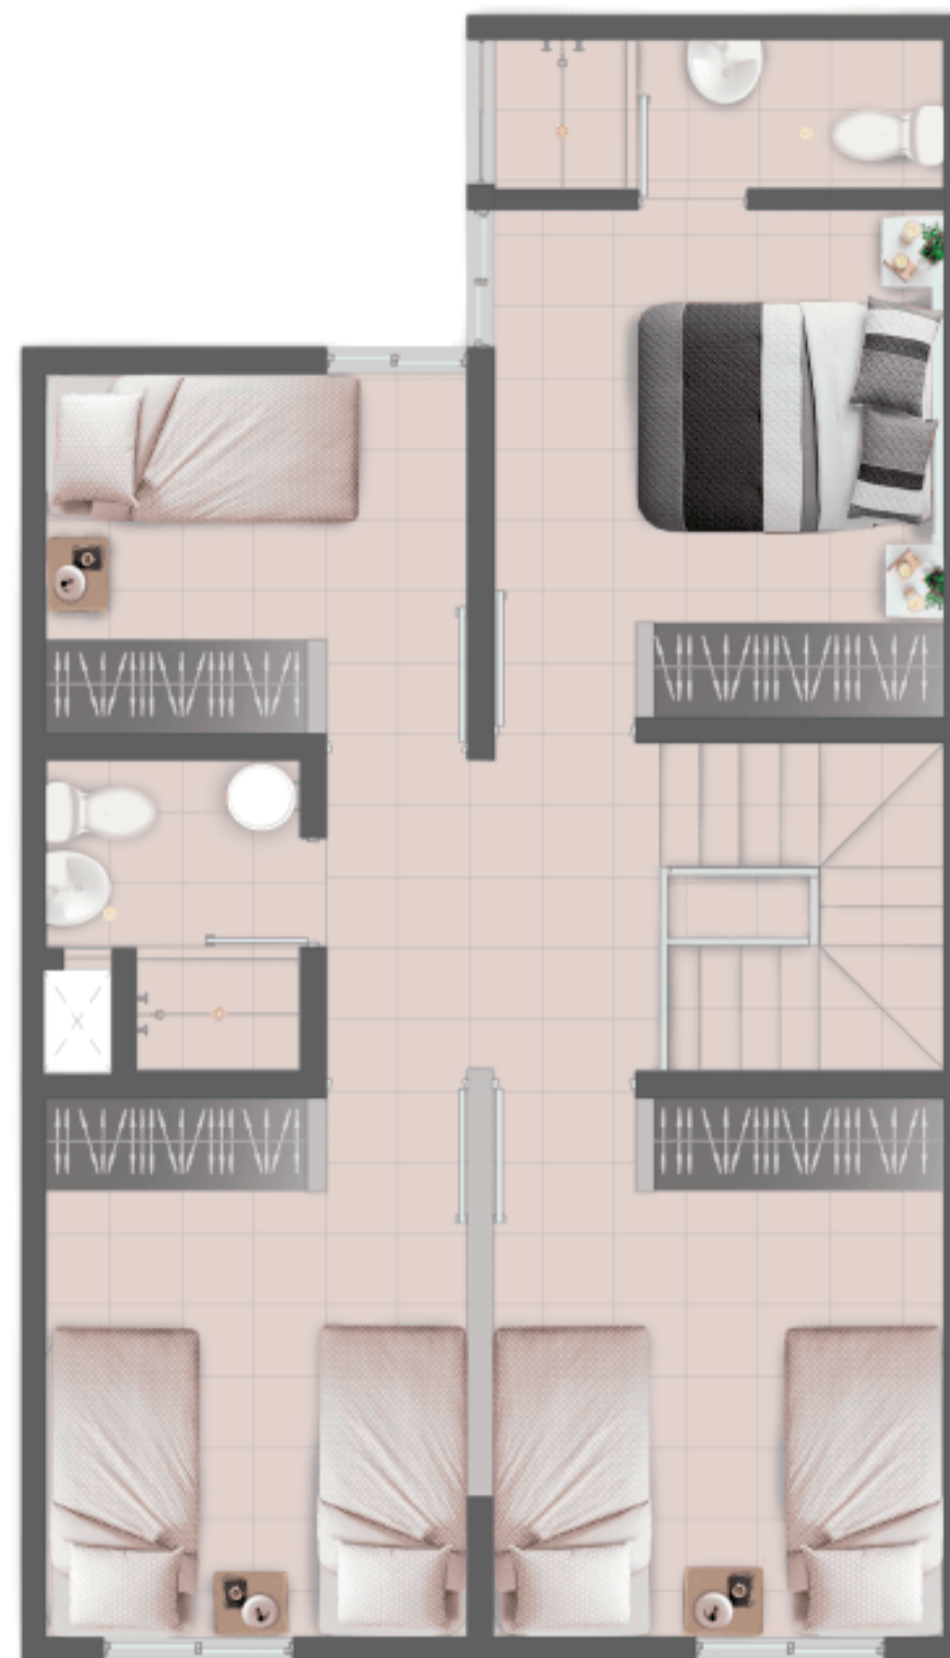

Segundo Nivel

Área de Terreno
60 m²

Área Construida
116 m²

1er Nivel
Sala / Comedor
Cocina - Baño - Lavandería

2do Nivel
4 Habitaciones
2 Baños